
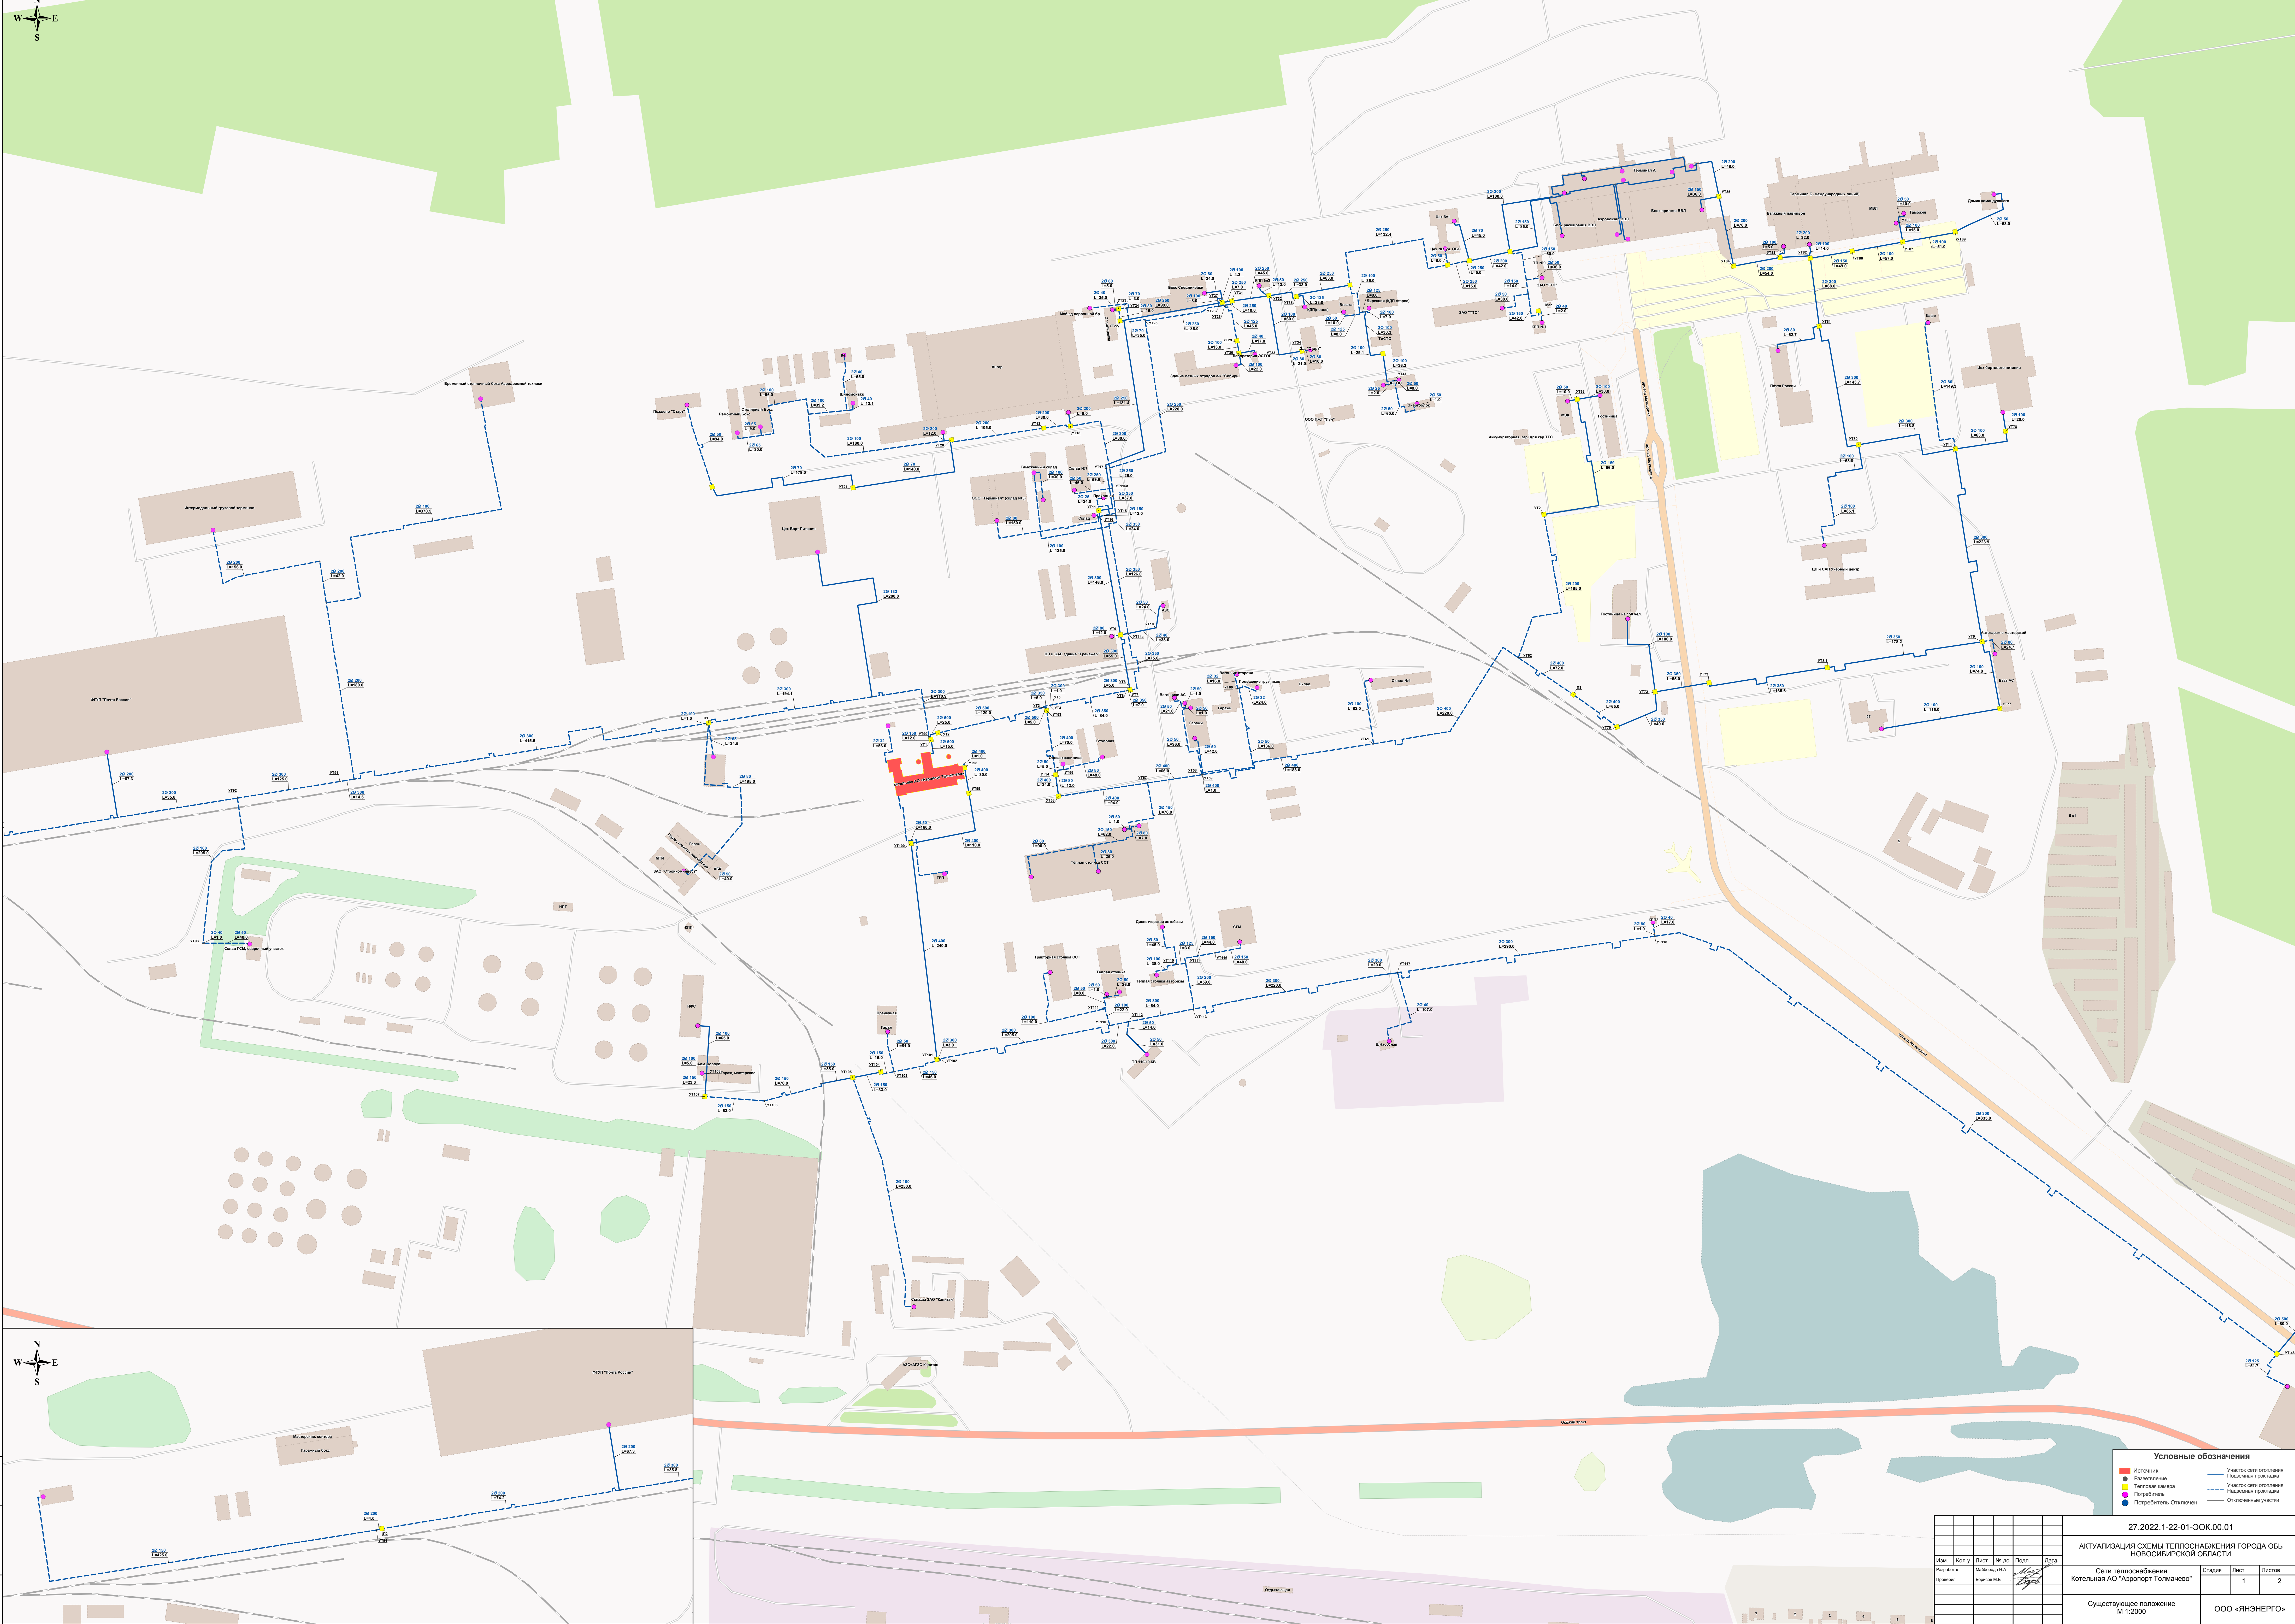
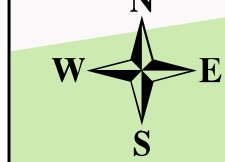
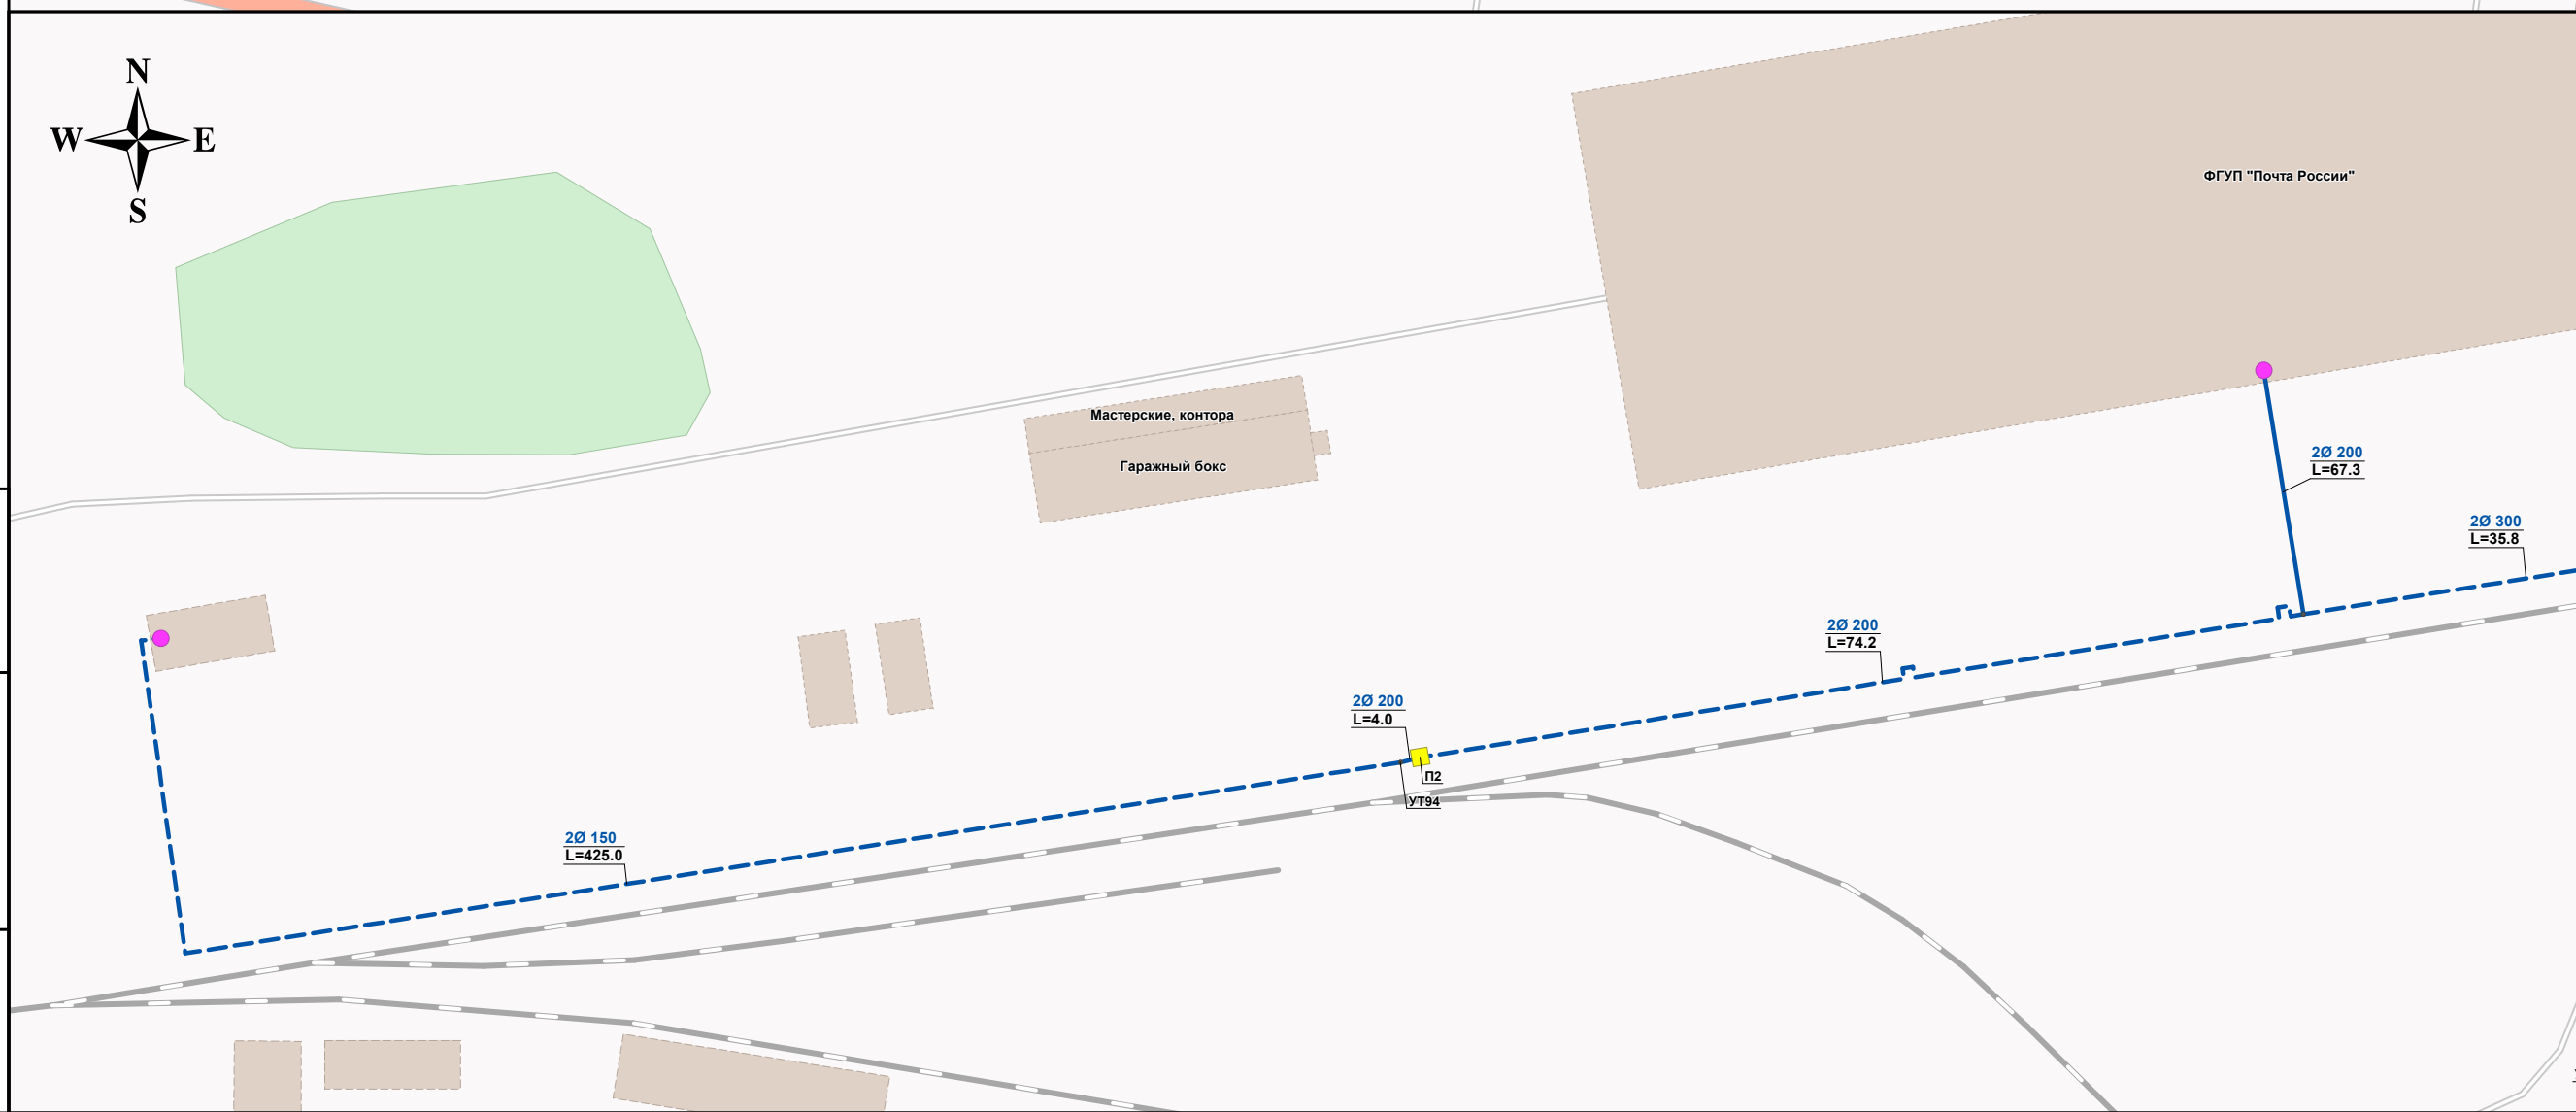


Лист № 001
Этап: 1-22-01-ЭОК.00.01
Всего листов: 2

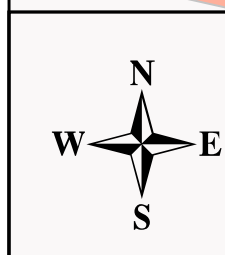

27.2022.1-22-01-ЭОК.00.01					
АКТУАЛИЗАЦИЯ СХЕМЫ ТЕПЛОСНАБЖЕНИЯ ГОРОДА ОБЬ НОВОСИБИРСКОЙ ОБЛАСТИ					
Сети теплоснабжения					
Котельная АО "Аэропорт Толмачёво"					
Существующее положение		М 1:2000		ООО «ЯНЗНЕРГО»	
Изм.	Кол. в	Лист	№ до	Подп.	Дата
Решение	Материал	И.А.			
Проект	Борисов	М.Б.			
Страница		Лист		Лист	
		1		2	